COMUNE DI SCONTRONE
Provincia dell'Aquila

PIANO DI RECUPERO DEL CENTRO STORICO

Atti amministrativi

Adozione

Conferenza dei servizi

Approvazione

Tavola

C5.1

Contenuto

Ambito di Scontrone - costruito - planimetria della quota coperture

Il Sindaco

Dott.ssa Ileana Schipani

Scala

1:500

Il Responsabile del Procedimento

Geometra Lino Di Domenico

Data

26 ottobre 2020

Revisione

-

Il progettista

Architetto PhD Marcello Borrone

Firmato digitalmente da
marcello borrone

CN = borrone marcello
O = Ordine degli Architetti di Chieti
T = Architetto
SerialNumber = TINIT-BRRMCL58A15C632X
E = borronejeep3@hotmail.com
C = IT

Collaboratore

Architetto Barbara Tenaglia

Costruito - planimetria della quota coperture_scala 1:500

Legenda:
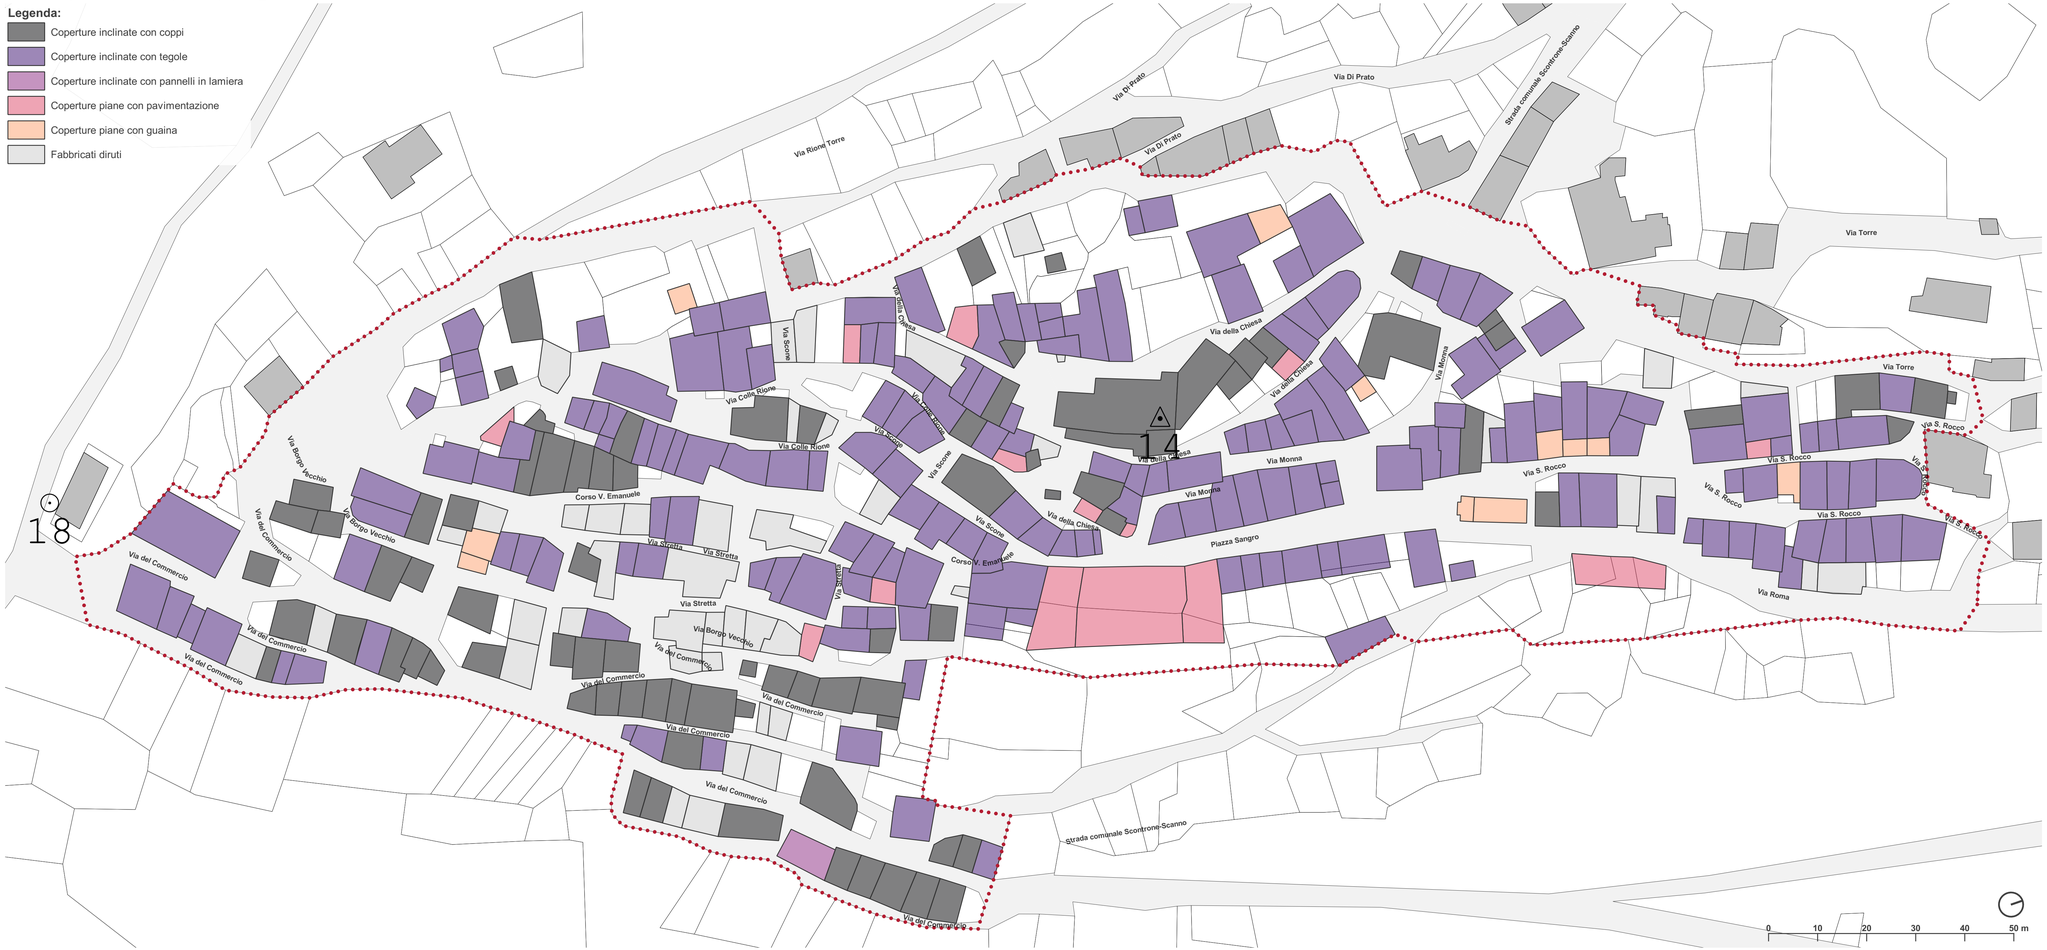
- Coperture inclinate con coppi
- Coperture inclinate con tegole
- Coperture inclinate con pannelli in lamiera
- Coperture piane con pavimentazione
- Coperture piane con guaina
- Fabbricati diruti